

ONYX

HAUTCHARAGE-KÄERJENG

PLANS & SURFACES

MAISON C




REZ-DE-CHAUSSÉE

REZ-DE-JARDIN

1ER ÉTAGE

- ADRESSE DU PROJET
- MAISON UNIFAMILIALE (JUMELÉE)
- RUE JEAN-PIERRE THIRY
- L-4949 KÄERJENG
- PLAN D'IMPLANTATION GÉNÉRALE DES LOTS

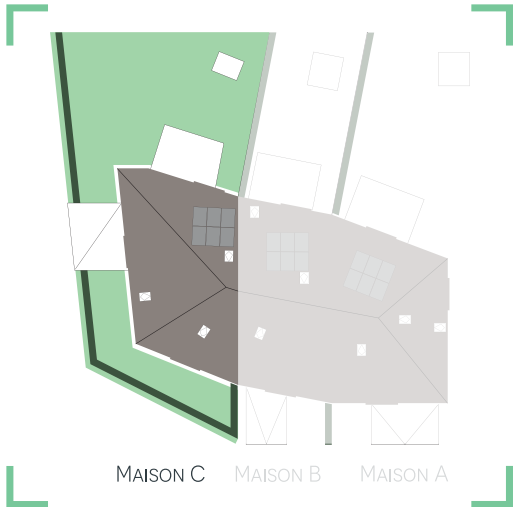

SURFACES DE LA MAISON C

REZ-DE-CHAUSSÉE

Hall	14,88
Cave	15,04
Local technique	12,02
Garage	36,95

REZ-DE-JARDIN

Hall	9,08
Salon	25,64
Cuisine/Séjour	24,72
Chambre 1	26,68
SDD 1	3,10
WC	1,60

ÉTAGE 1

Hall	5,19
Chambre 2	21,54
Chambre 3	12,41
Chambre 4	23,96
SDB 1	5,91
SDD 2	3,36

Surface habitable	178,07 M2
Surface utile	64,01

Terrasse	16,82
Terrain	3,64a
Espaces verts	212,54


Les côtes indiqués sont à titre indicatif et peuvent subir de légères modifications.
Tout mobilier indiqués est à titre d'exemple et non-compris.

ONYX


HAUTCHARAGE-KÄERJENG

PLANS & SURFACES

MAISON C

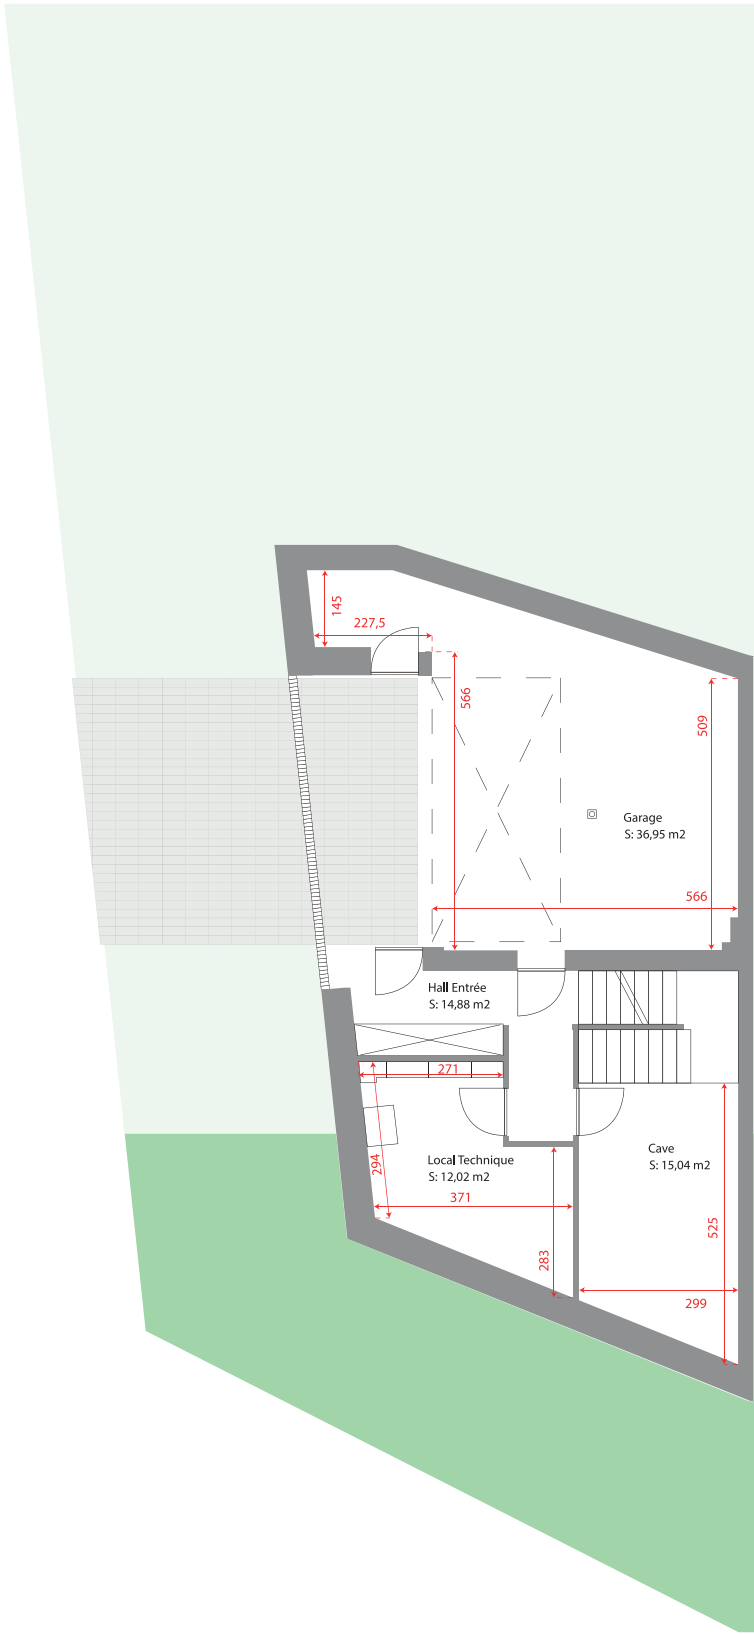


REZ-DE-CHAUSSÉE

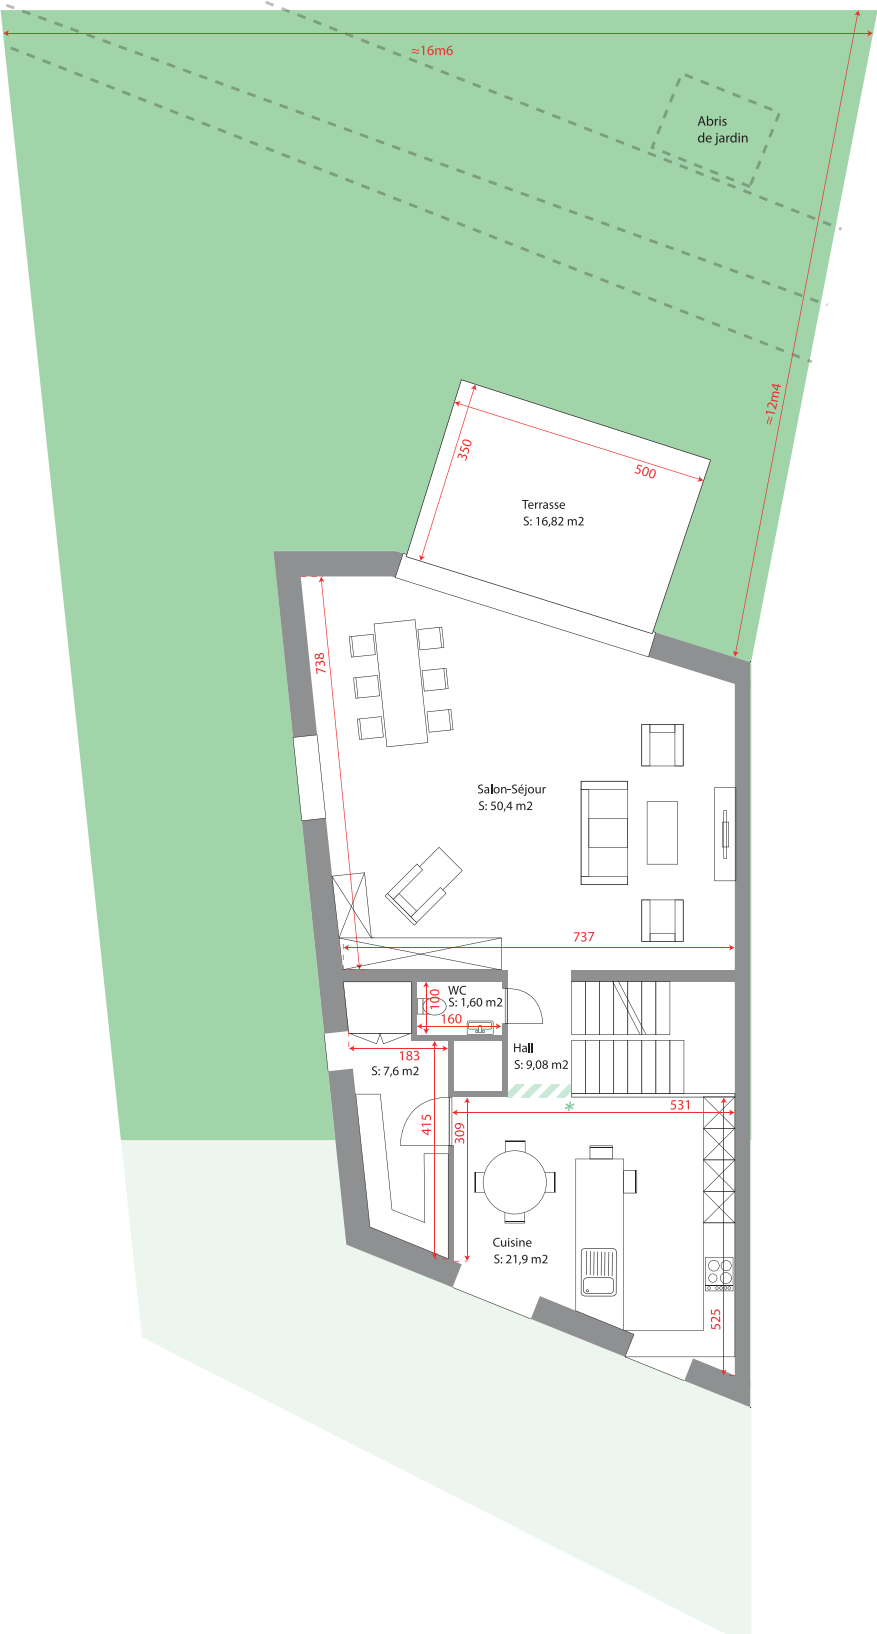

*Option Cuisine - 3 Chambres


REZ-DE-JARDIN

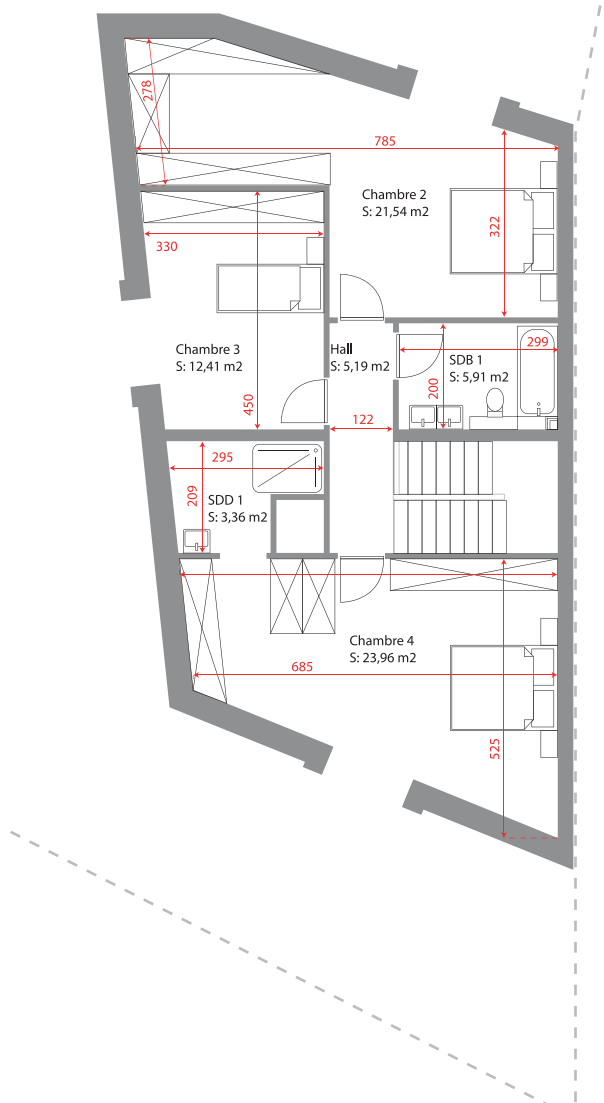

1ER ÉTAGE



- ADRESSE DU PROJET
- MAISON UNIFAMILIALE (JUMELÉE)
- RUE JEAN-PIERRE THIRY
- L-4949 KÄERJENG
- PLAN D'IMPLANTATION GÉNÉRALE DES LOTS

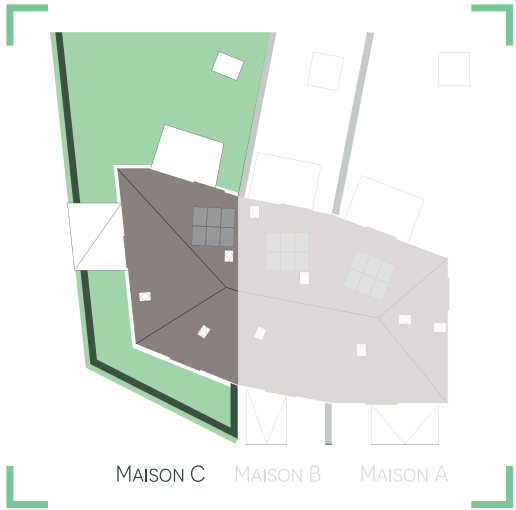

SURFACES DE LA MAISON C

REZ-DE-CHAUSSÉE

Hall	14,88
Cave	15,04
Local technique	12,02
Garage	36,95

REZ-DE-JARDIN

Hall	9,08
Salon	25,64
Salon/Séjour	50,4
Cuisine	21,9
WC	1,60

ÉTAGE 1

Hall	5,19
Chambre 2	21,54
Chambre 3	12,41
Chambre 4	23,96
SDB 1	5,91
SDD 1	3,36

Surface habitable	178,07 M2
Surface utile	64,01

Terrasse	16,82
Terrain	3,64a
Espaces verts	212,54

Les côtes indiqués sont à titre indicatif et peuvent subir de légères modifications.
Tout mobilier indiqués est à titre d'exemple et non-compris.